



ESTRATTO P.I. Attuale scala 1:1.000

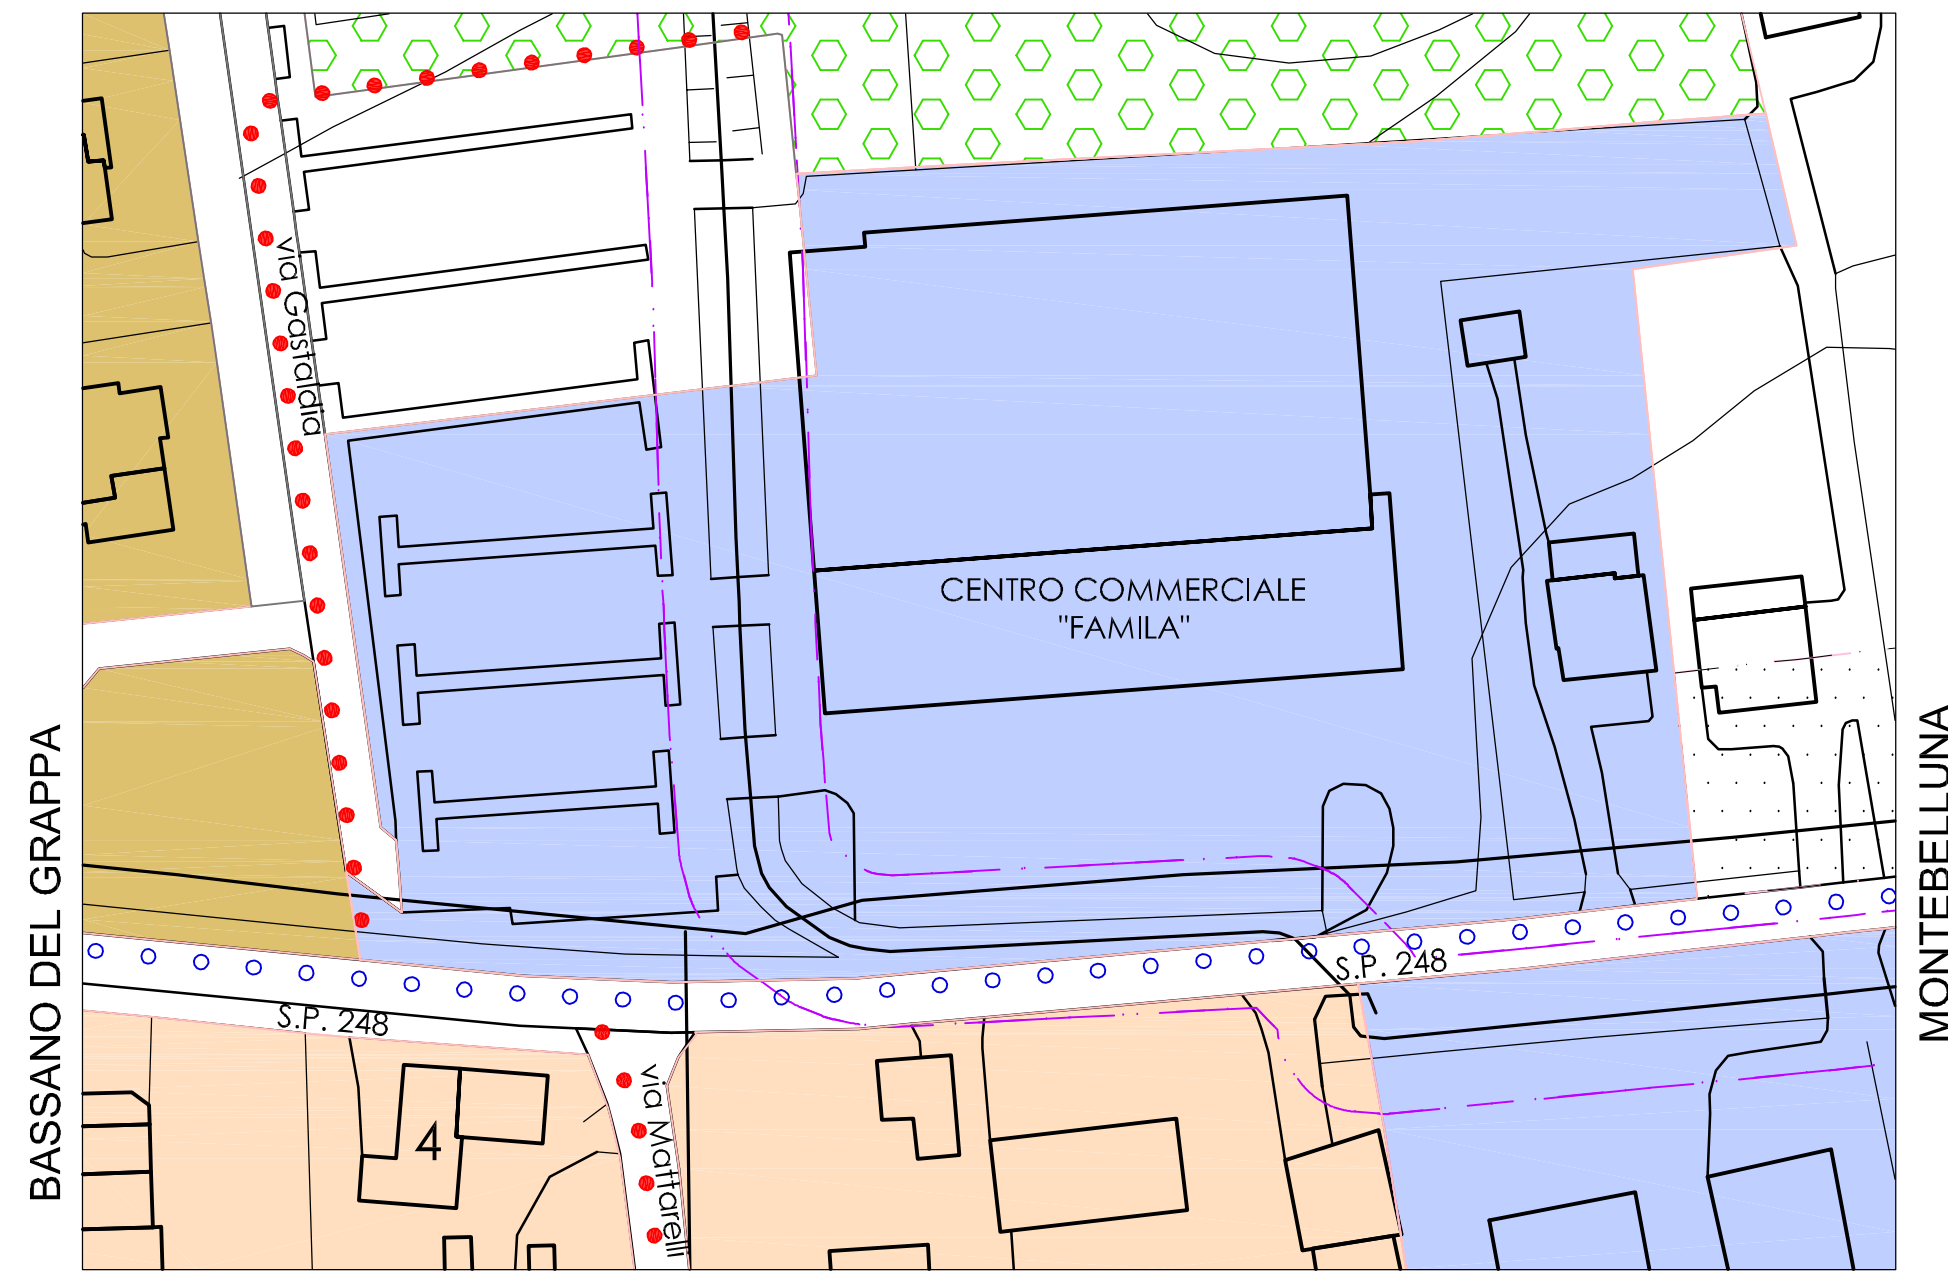

ESTRATTO P.I. Futuro scala 1:1.000

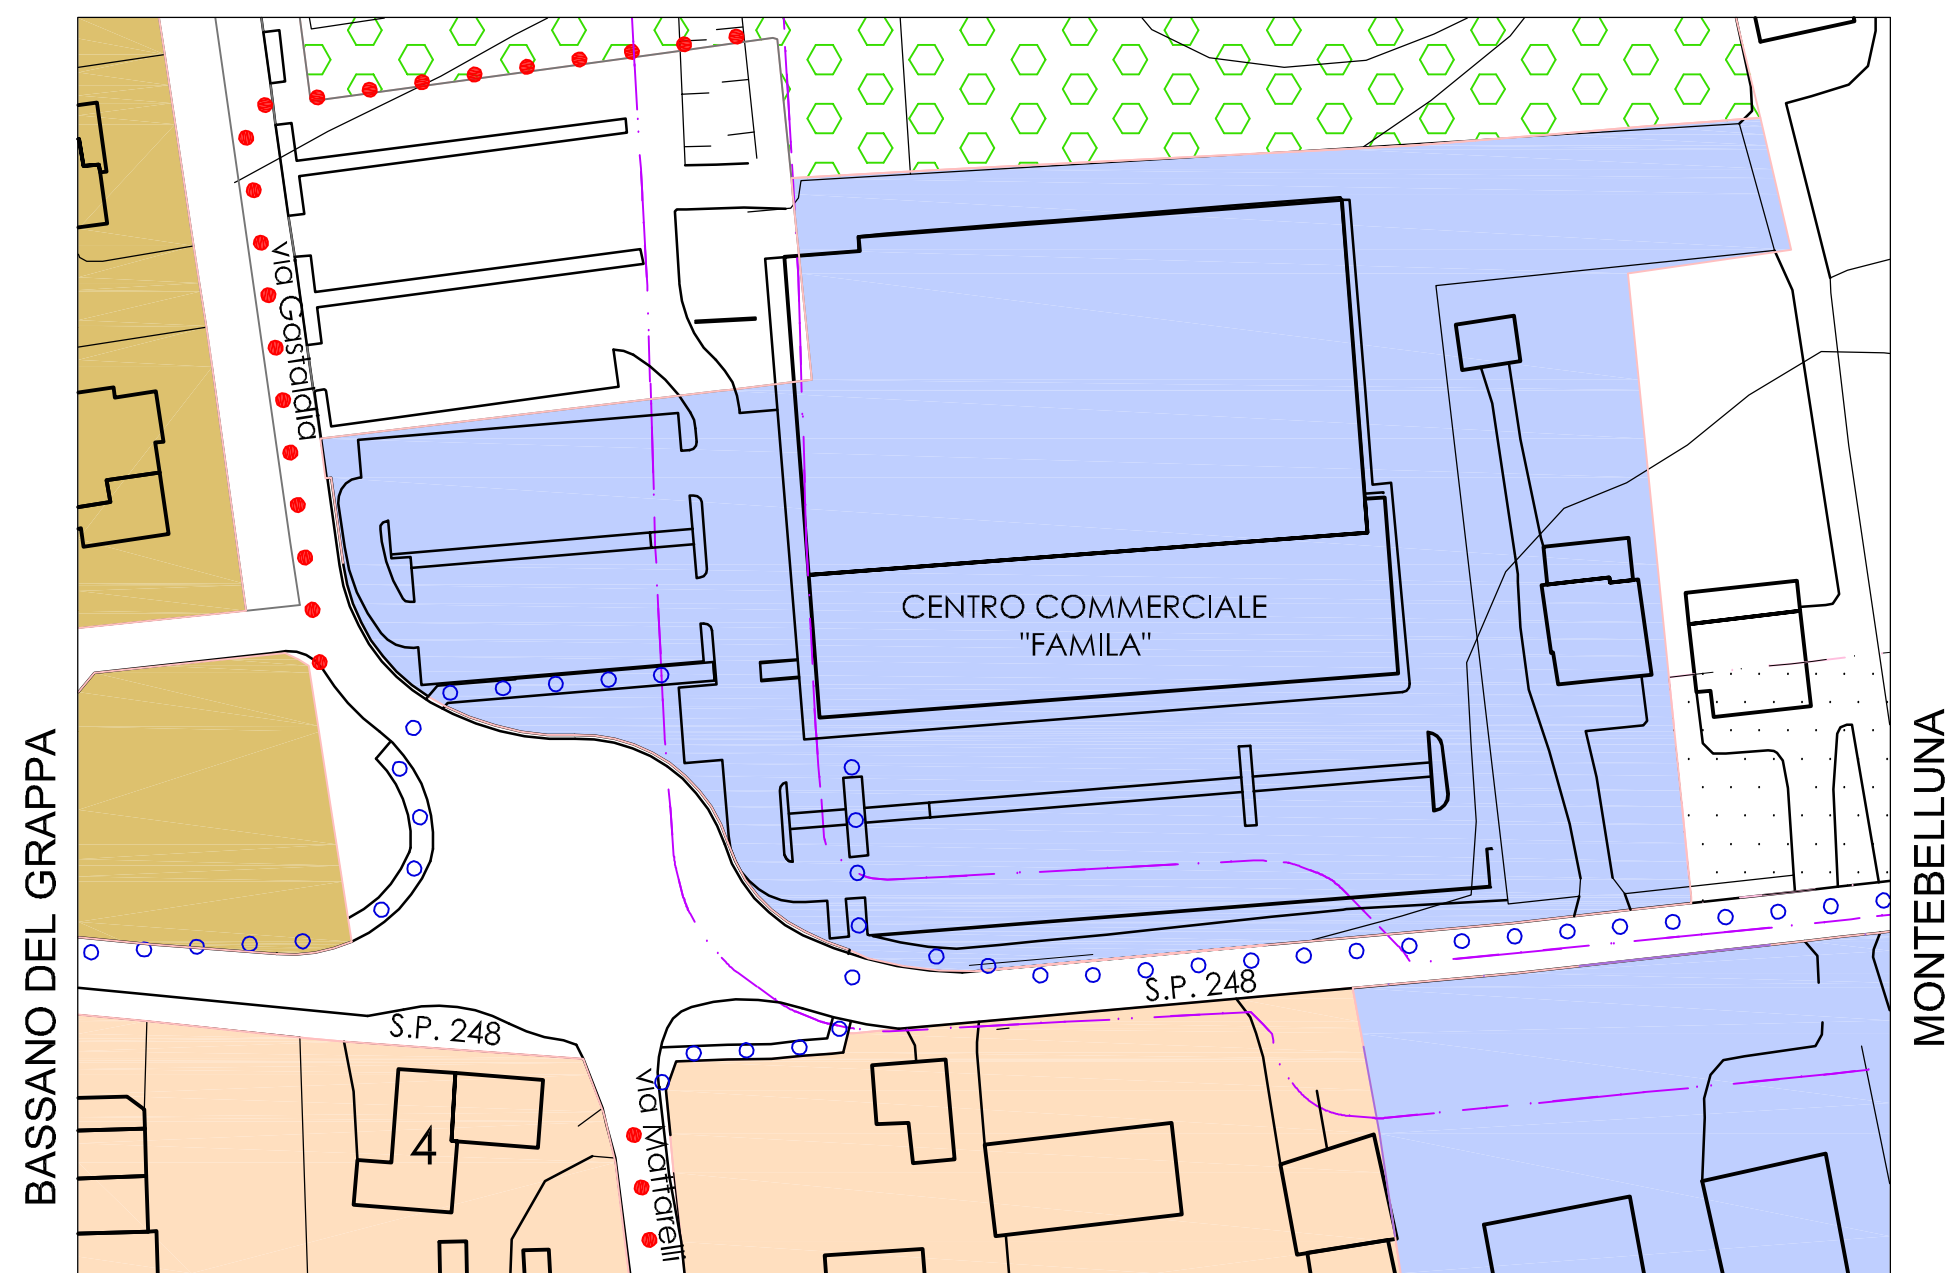

LEGENDA

Sistema insediativo

- Zone storiche
- Zone consolidate residenziali
- Zone di riqualificazione residenziali
- Zone produttive, commerciali e direzionali consolidate
- Zone residenziali, produttive e per servizi di trasformazione
- Vincolo idraulico


Sistema dei servizi e delle infrastrutture:

- Art. 57 IS - aree per l'istruzione
- Art. 62 IC - aree per attrezzature di interesse comune
- Art. 68 VS - aree attrezzate a parco, per il gioco e lo sport
- Art. 62 P P - aree per parcheggi
- Art. 70 Percorso ciclo-pedonale esistente
- Art. 35 Percorso ciclo-pedonale di progetto

- Art. 85 Vincoli D.Lgs. 42/2004
- Art. 86 Zone di vincolo e rispetto
- Art. 87 Zone di vincolo e rispetto
- Art. 88 Zone di vincolo e rispetto
- Art. 90 Verde privato

- 1 vincolo monumentale
- 2 vincolo paesaggistico
- 3 vincolo cimiteriale
- 4 rispetto stradale
- 5 rispetto depuratori
- 6 rispetto pozzi
- 7 rispetto elettrodotti
- 8 rispetto melanodotto
- 9 rispetto allevamenti zootecnici intensivi

- Art. 29
- Art. 31
- Art. 32
- Art. 36
- Art. 38
- Art. 33
- Art. 33
- Art. 37
- Art. 41

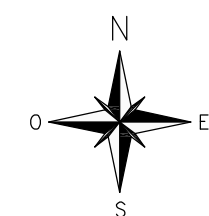

SCALA GRAFICA 1:1.000



Comune di Fonte
Frazione di Onè di Fonte

UNICOMM S.R.L.

NUOVA ROTATORIA LUNGO LA S.P. 248 AL KM 47+000
E RIORGANIZZAZIONE PARCHEGGI E ACCESSI
CENTRO COMMERCIALE FAMILIA

PROGETTO ESECUTIVO

plan
INGEGNERIA
VIA VITTORINI 15/B
46100 MANTOVA
t. +39 0376 270631
f. +39 0376 271697
VIA VENEZIA 10/11
35129 PADOVA
t. +39 049 8764611
f. +39 049 8776171
C.F. e P.I. 02172910206
Cap.Soc.: € 10.000,00

ELABORATO:
ESTRATTO P.I.: NUOVE PREVISIONI VIARIE ED URBANISTICHE

elaborato n°:

2.6

RESPONSABILE PROGETTAZIONE: ing. Stefano Rossi

PROGETTAZIONE STRADALE: ing. Massimo Crema
PROGETTAZIONE STRUTTURALE: ing. Renato Barcaro
PROGETTAZIONE OPERE IDRAULICHE: ing. Federico Valerio
PROGETTAZIONE IMPIANTI: p.i. Martino Cecchinato
PROGETTAZIONE AMBIENTALE: dott. for. Michele Marchesin
INDAGINI GEOLOGICHE: geol. Giuseppe Franco Darlenti
COORDINATORE SICUREZZA: arch. Chiara Scantamburlo



scala:

1:1.000

data:

Dicembre 2012

revisione	data	descrizione	redatto	approvato	cod. commessa:
0	Agosto '12	Prima emissione	M. Crema	S. Rossi	411
1	Dicembre '12	Modifiche Conferenza dei Servizi	M. Crema	S. Rossi	